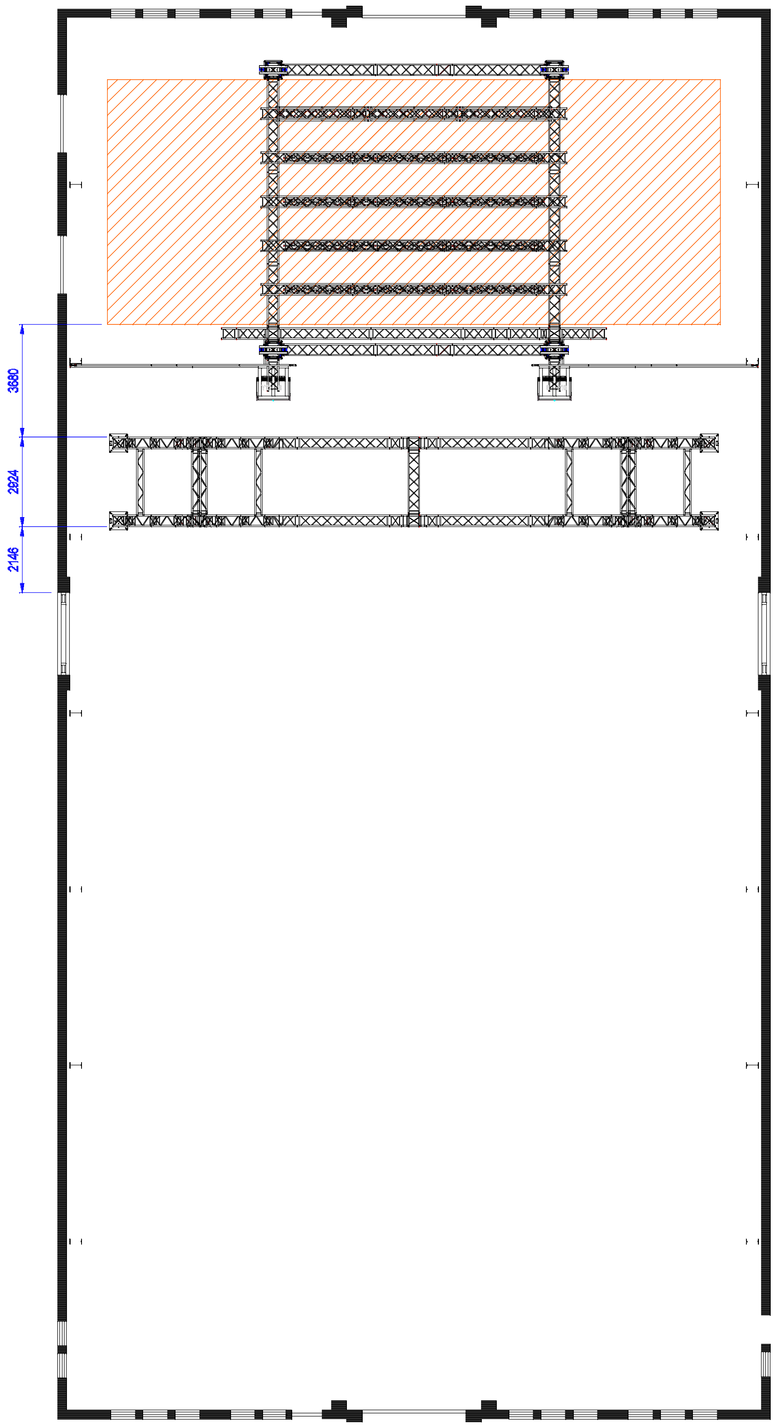

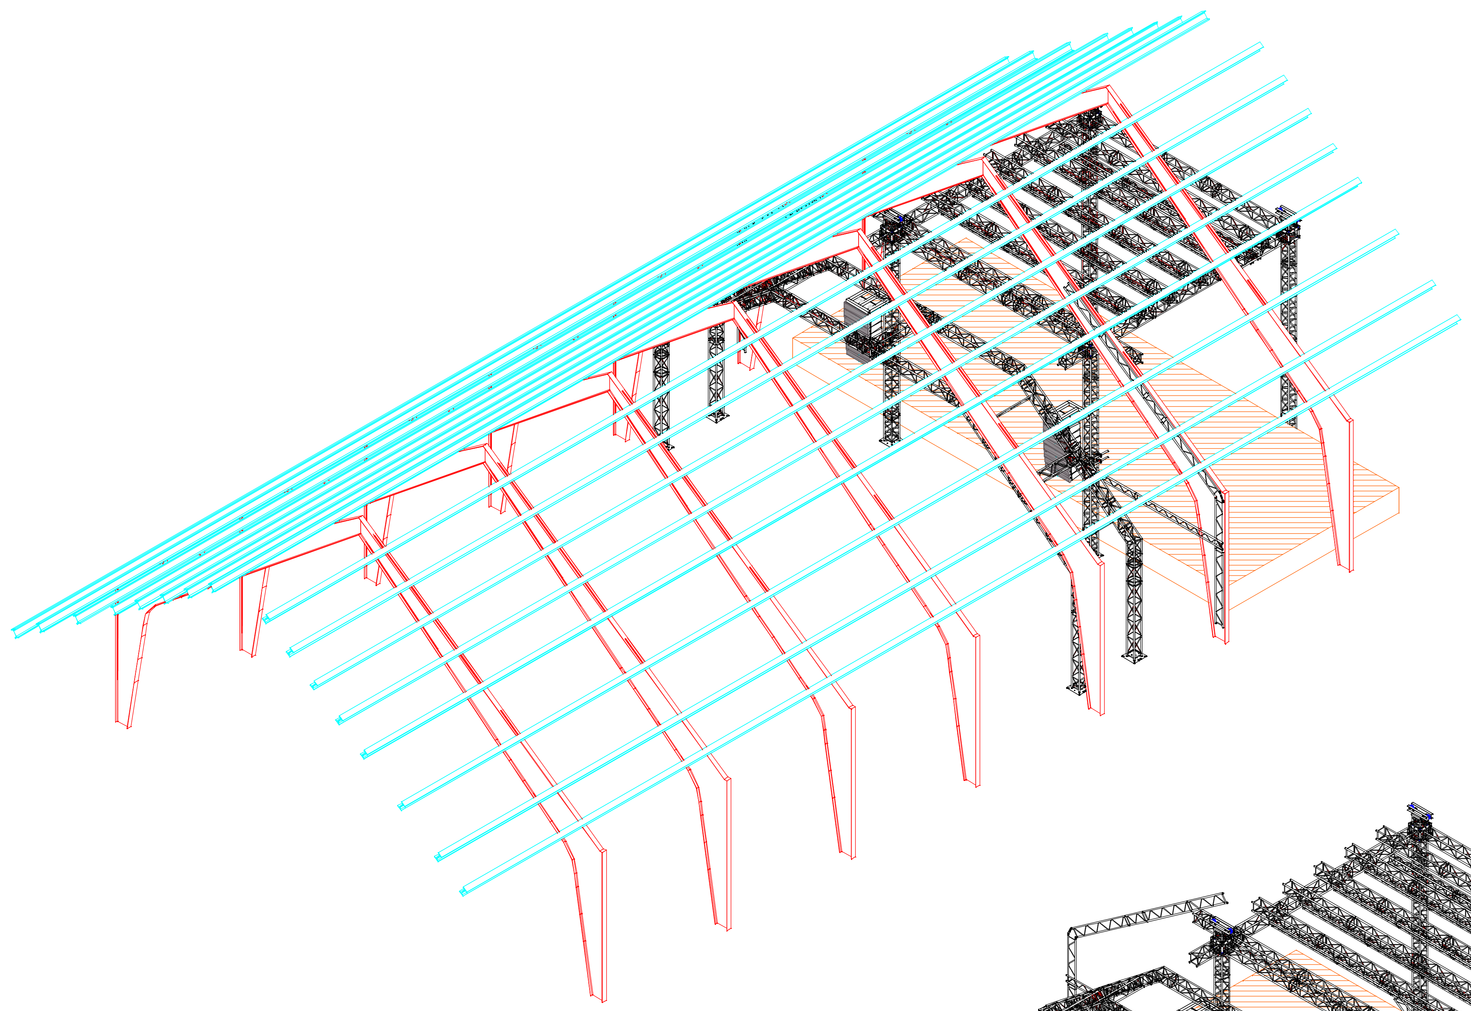

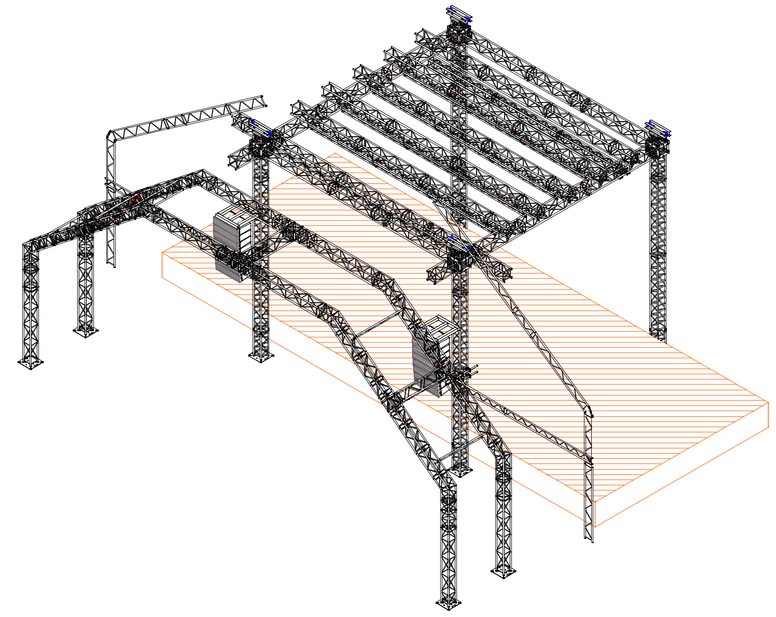

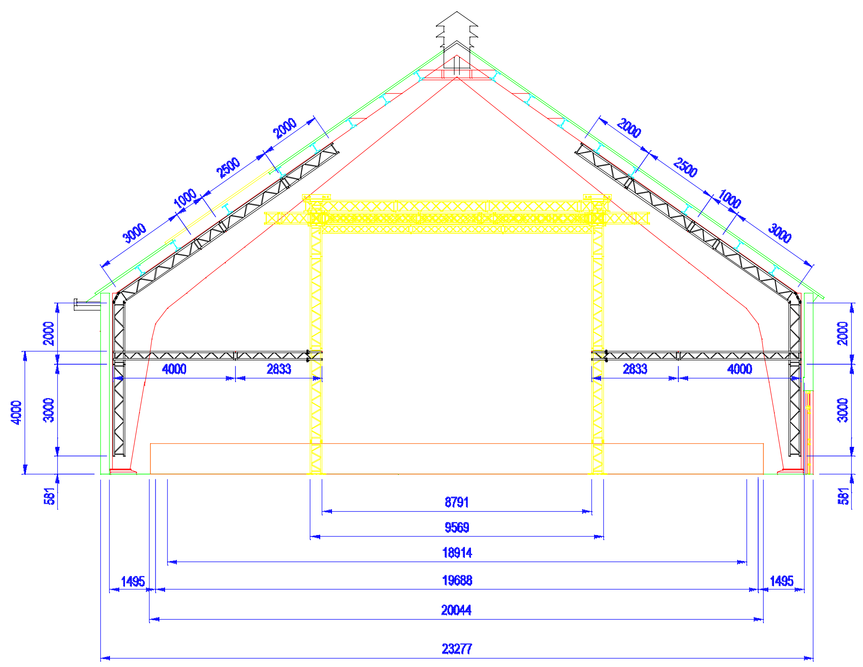

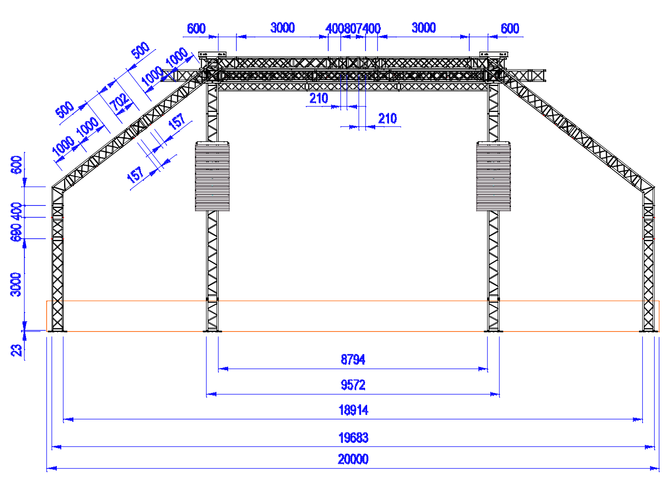

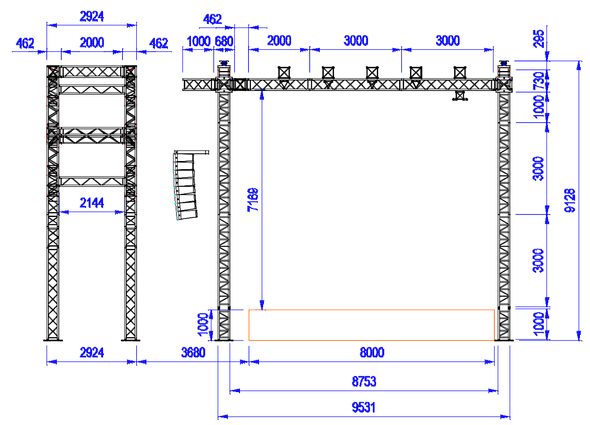

Stuklijst Portaal		Stuklijst Ground support	
8	s41-040	4	s41-0023
8	s41-050	1	s41-029
4	s41-069	5	s41-050
16	s41-100	11	s41-100
3	s41_200	4	s41_200
8	s41-300	25	s41-300
4	s41-005-142*	4	t31-250
4	s41-005-128*	8	t31-300
4	f41-2144mm-buis_50x4	2	s31-300_met_zij_buizen
4	baseplate_steel-6098-201-003	4	s41-050l
16	male_tow_6010-002-035	8	s41-100l
4	rek-210-6031-009-016-210	8	s41-300l
6	rek_75_s40_s41-6031-009-017	4	topsection_6033-000-003
6	box_6070-000-002	4	sleeveblock--s41-6031-000-008
16	oplas_male-6010-002-023	4	baseplate_steel-6098-201-003
8	rek_157_s41-6031-009-043	16	male_tow_6010-002-004
		16	hingepart_6030-000-005
		12	rek_75_s40_s41-6031-009-017
		2	box_6070-000-002
		2	adamson_y10_fly_8

Stuklijst Ladders			
		2	f41-100
2	f31-400-ingekort	4	f41-200
6	hingepart-6030-001-018	2	f41-250
2	hingepart-6030-002-005	4	f41-300
4	hingepartstrip-8dik	2	f31-400

Itemref	Quantity	Title/Name, designation,material, dimension etc			Article No./Reference
Designed by J.Kuijpers	Checked by	A.pproved by - date	File name Services Up 2(2	Date 22-Oct-21	Scale 1: 100

Interal T.C. bv
Maasheseweg 73 . 5804 AB Venray
Tel 0031 (0)478 542018 Fax 0031 (0)478 542109
www.interal.nl info@interal.nl

Samenstelling
544710 / Harderwijk

Samenstelling Rev.C | Edition | Sheet A0